



OPĆINA VELIKA KOPANICA

II. IZMJENE I DOPUNE

URBANISTIČKOG PLANA UREĐENJA

"PROIZVODNO-POSLOVNA ZONA II"

VELIKA KOPANICA

2.A.PROMETNA,ULIČNA I KOMUNALNA

INFRASTRUKTURNA MREŽA

- Promet

Mjerilo: 1 : 1 000

3000

1500

0

1500

3000

Broj ugovora 40022.51/22.06/23

TUMAČ PLANSKOG ZNAKOVLJA

1.GRANICE

GRANICA OBLIKOVANJA PLANA

2.PROMETNE POVRŠINE

KOLNE POVRŠINE

ZAŠTITNE ZELENE POVRŠINE


PJEŠAČKE POVRŠINE

ŽELJEZNIČKA PRUGA ZA MEĐUKOMODNI PROMET

ZAMJENSKI POLJSKI PUT

JAVNE ZELENE POVRŠINE

KARAKTERISTIČNI POPREČNI PRESJECI
PLANIRANIH CESTA-ULICA

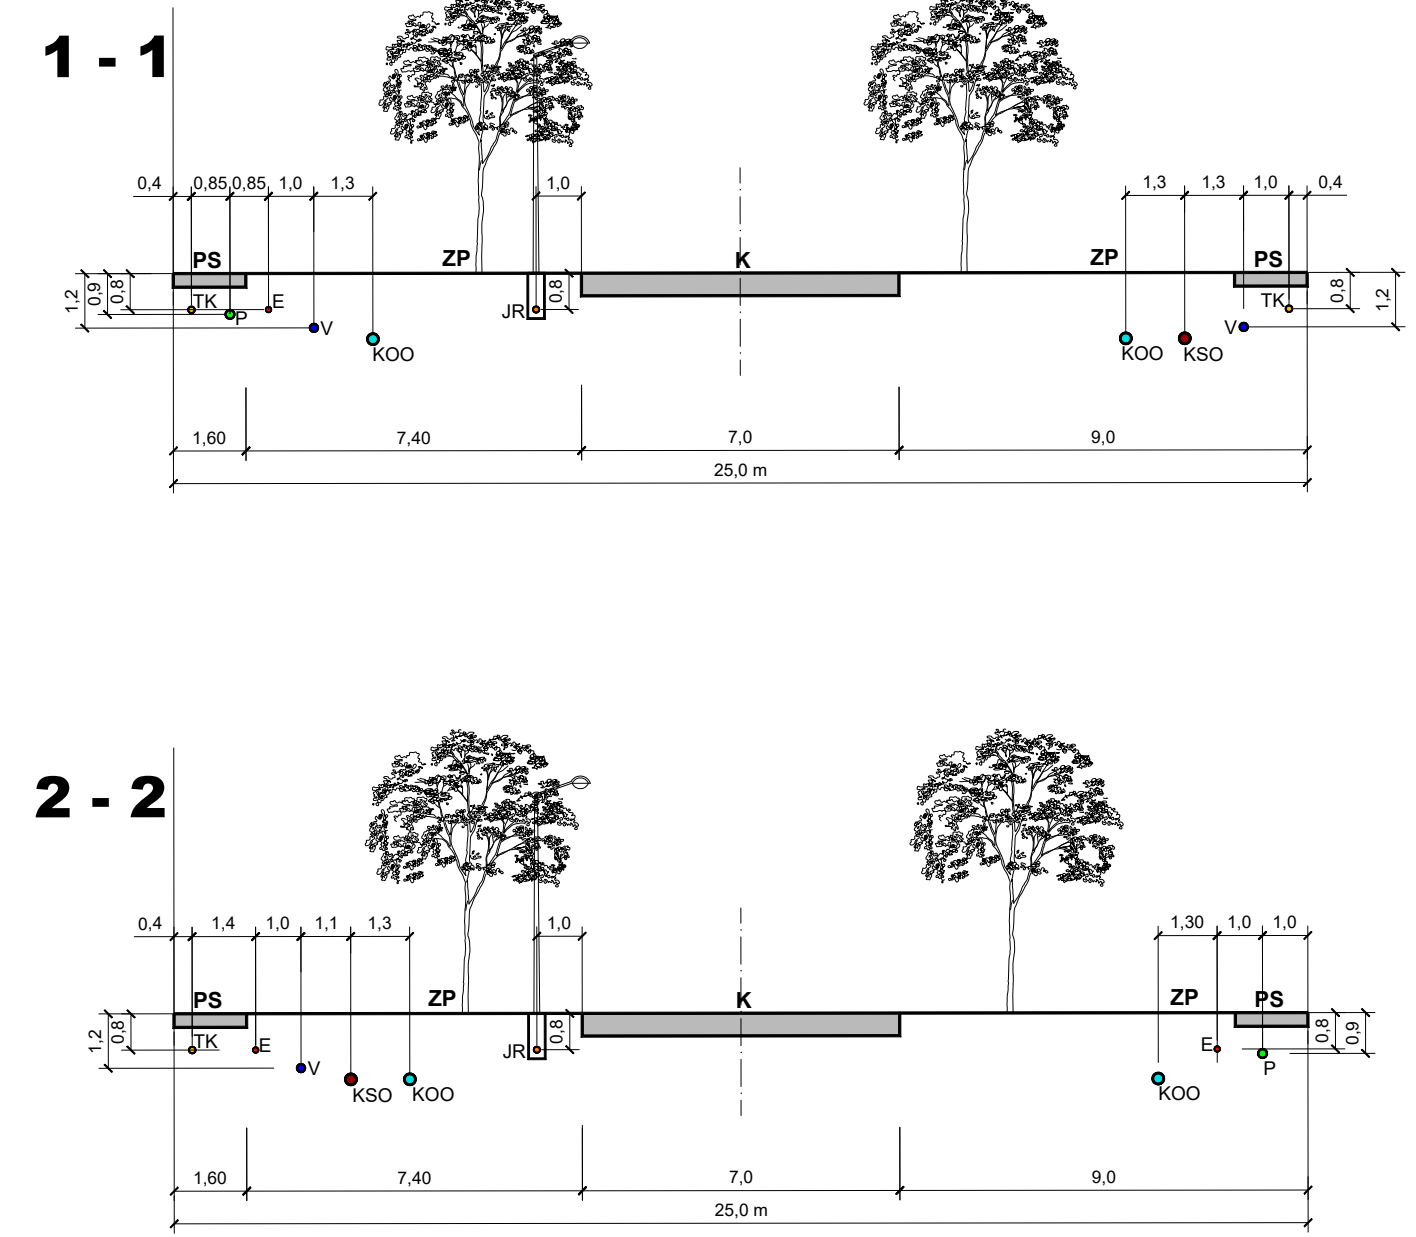

- K - kolnik
PS - pješačka staza
ZP - zeleni pojas
- TK - telekomunikacijski kabel
JR - kanal javne rasvijete
E - koridor kablinskih elektroenergetskih vodova
P - plinovod
V - vodovod
KSO - kanal sanitarne odvodnje
KOO - kanal oborinske odvodnje

Županija

Općina

BRODSKO-POSAVSKA ŽUPANIJA

OPĆINA VELIKA KOPANICA

Naziv prostornog plana

II. IZMJENE I DOPUNE UPU-a

"PROIZVODNO-POSLOVNA ZONA II" VELIKA KOPANICA

Naziv kategoriziranih prikaza

PROMETNA,ULIČNA I KOMUNALNA INFRASTRUKTURNA MREŽA

- Promet

Broj kategoriziranih prikaza

2.A.

Mjerilo kategoriziranih prikaza

1 : 1000










Donosnik

KORUMENSLAV LUPIC dpt. ing. arh.

ZAVOD ZA PROSTORNO PLANIRANJE d.d. OSUJEK

OSUJEK

TEL. 031/325-100 FAX 031/325-185 E-MAIL: zsp@zsp.hr

Stručni tim u izradi plana

1. SANDRA HORVAT dpt. ing. arh.

2. VLAĐO RIŠAR dpt. ing. arh.

3. STJEPAN STANIĆ dpt. ing. arh.

4. IVICA BUDARIC dpt. ing. arh.

5. IVANA RADOLJIVIC dpt. ing. arh.

6.

7.






