



 

OPĆINA VELIKA KOPANICA
II. IZMJENE I DOPUNE
URBANISTIČKOG PLANA UREĐENJA
"PROIZVODNO-POSLOVNA ZONA II"
VELIKA KOPANICA
2.B. PROMETNA, ULIČNA I KOMUNALNA
INFRASTRUKTURNA MREŽA
- Elektroničke komunikacije

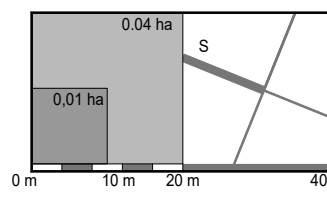

Mjerilo: 1 : 1000

Broj ugovora 40/22, 51/22, 66/23

TUMAČ PLANSKOG ZNAKOVLJA

1. GRANICE

2.ELEKTRONIČKE KOMUNIKACIJE

		MEĐUNARODNI TELEKOMUNIKACIJSKI KABLOV
--	--	--



TELEKOMUNIKACIJSKI KABLOVI
DISTRIBUCIJSKA KABLOVSKA

NOVEMBER

☒	☐	☐	SAMOŠTOJEČI ANTENSKI ST
-------------------------------------	--------------------------	--------------------------	-------------------------

 PODRUČJE ZA IZGRADNJU SAMOSTOJEĆEG ANTENSKOG STUPA

KARAKTERISTIČNI POPREČNI PRESJECI PLANIRANIH CESTA-ULICA

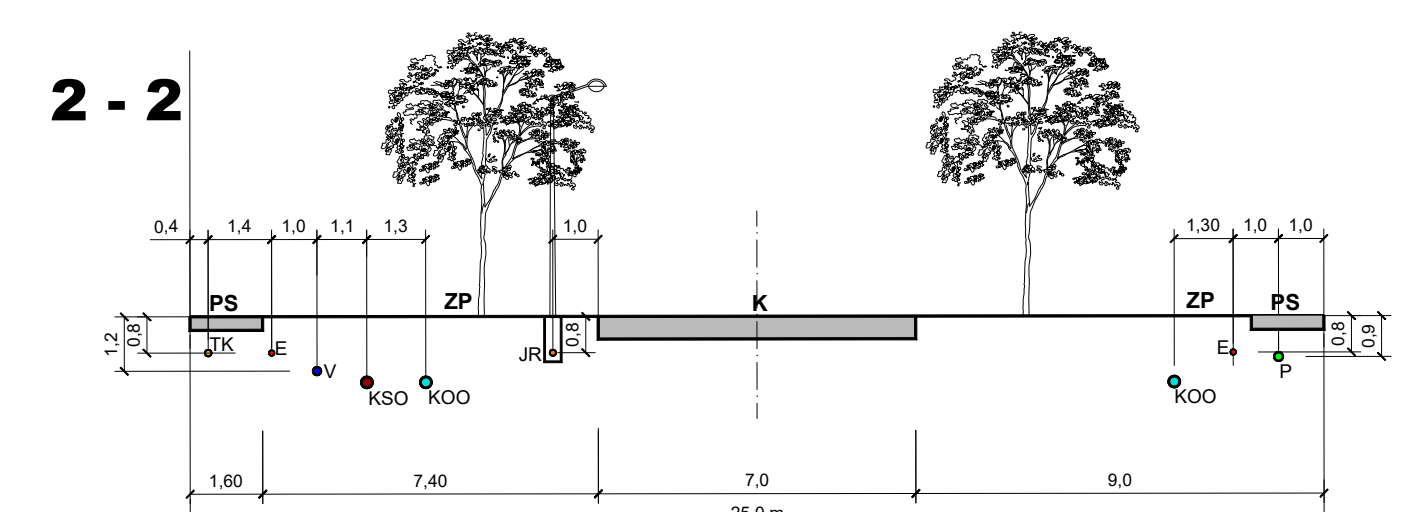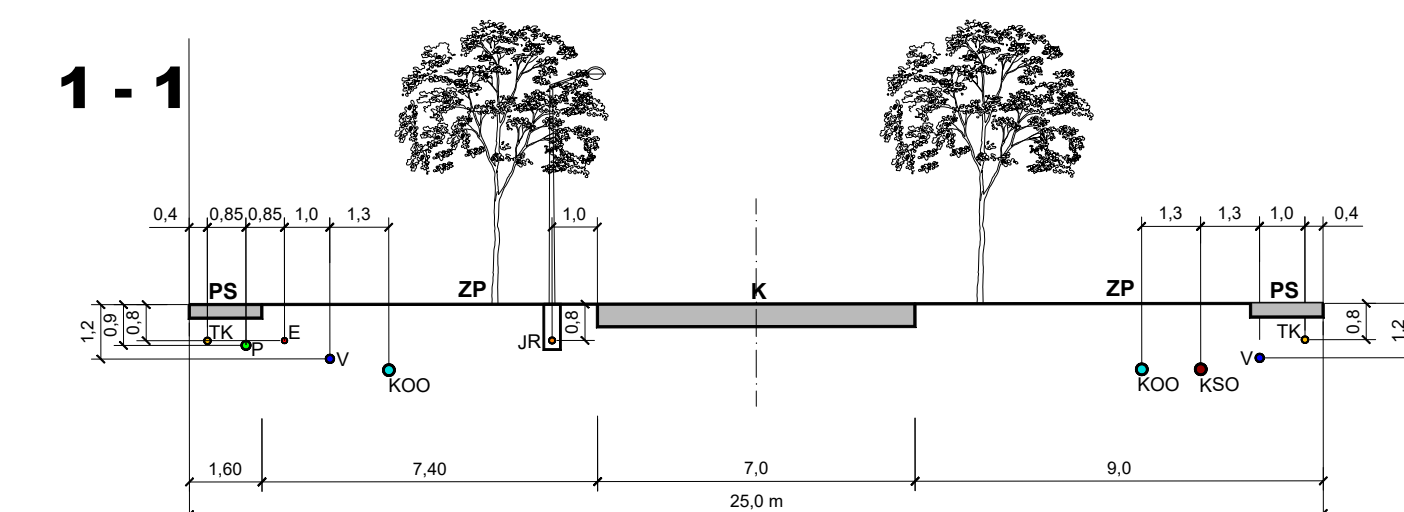

K - kolnik
PS - pješačka staza
ZP - zeleni pojas

TK - telekomunikacijski kabel
JR - kanal javne rasvjete
E - koridor kabelaških elektroenergetskih vodova
P - plinovod
V - vodovod
KSO - kanal sanitarne odvodnje
KOO - kanal oborinske odvodnje

Opisane izjave		BRODSKO-POSAVSKA ŽUPANIJA OPĆINA VELIKA KOPANICA	
Naziv prostornog plana: II. IZMJENE I DOPUNE UPU-a "PROIZVODNO-POSLOVNA ZONA II. VELIKA KOPANICA" (Kategorija i predmet)			
Naziv katoličkoga županijskog društva: PROMETNA LJUČINA I KOMUNALNA INFRASTRUKTURNA MREŽA - Elektroničke komunikacije			
Broj katoličkoga prijava	2.B.	Mjesto katoličkoga prijava	1: 1000
Program imena za upravljanje izjavu u prijavu: "Izjava: općine Brodsko-posavske županije" (st. 112)		Odbila predloženi tipovi u donošenju plana:	
Javni raspisani (sami cijene) 16. travnja 2024. godine		Dana: 04. svibnja od 10.05.2024. do 15.05.2024. godine	
Početni iznos odobrenja za provedbu javne rasprave:		Odobrena iznosa za provedbu javne rasprave:	
		KANA METEŠ	
Pravno nadležnost koga je izdala plan:		Dizajner	
ZAVOD ZA PROSTORNO PLANIRANJE d.d. OSIEK		KRUMLOVA LUTIC d.o.o. ing. arh.	
Odgovorni osobe:			
Stjepan Br. uvođen prijava 1. SANDRA HORVAT, dipl. ing. arh. 2. ZORAN KUPČIĆ, dipl. ing. grad. 3. STjepan STACOR, dipl. ing. urban. 4. MIKA KUPČIĆ, dipl. ing. grad. 5. MIHA BODROVČIĆ, graditelj, inž. 6 7 8		SANDRA HORVAT, dipl. ing. arh. 8 9 10 11 12 13 14	
Početni predloženi iznos:	Predloženi predloženi iznos:		
	TOMISLAV JAGIĆ, tkoj. ing. arh.		
Metodološki opis prostornog plana u izvornom obliku	Početni nadležni tijelo:		