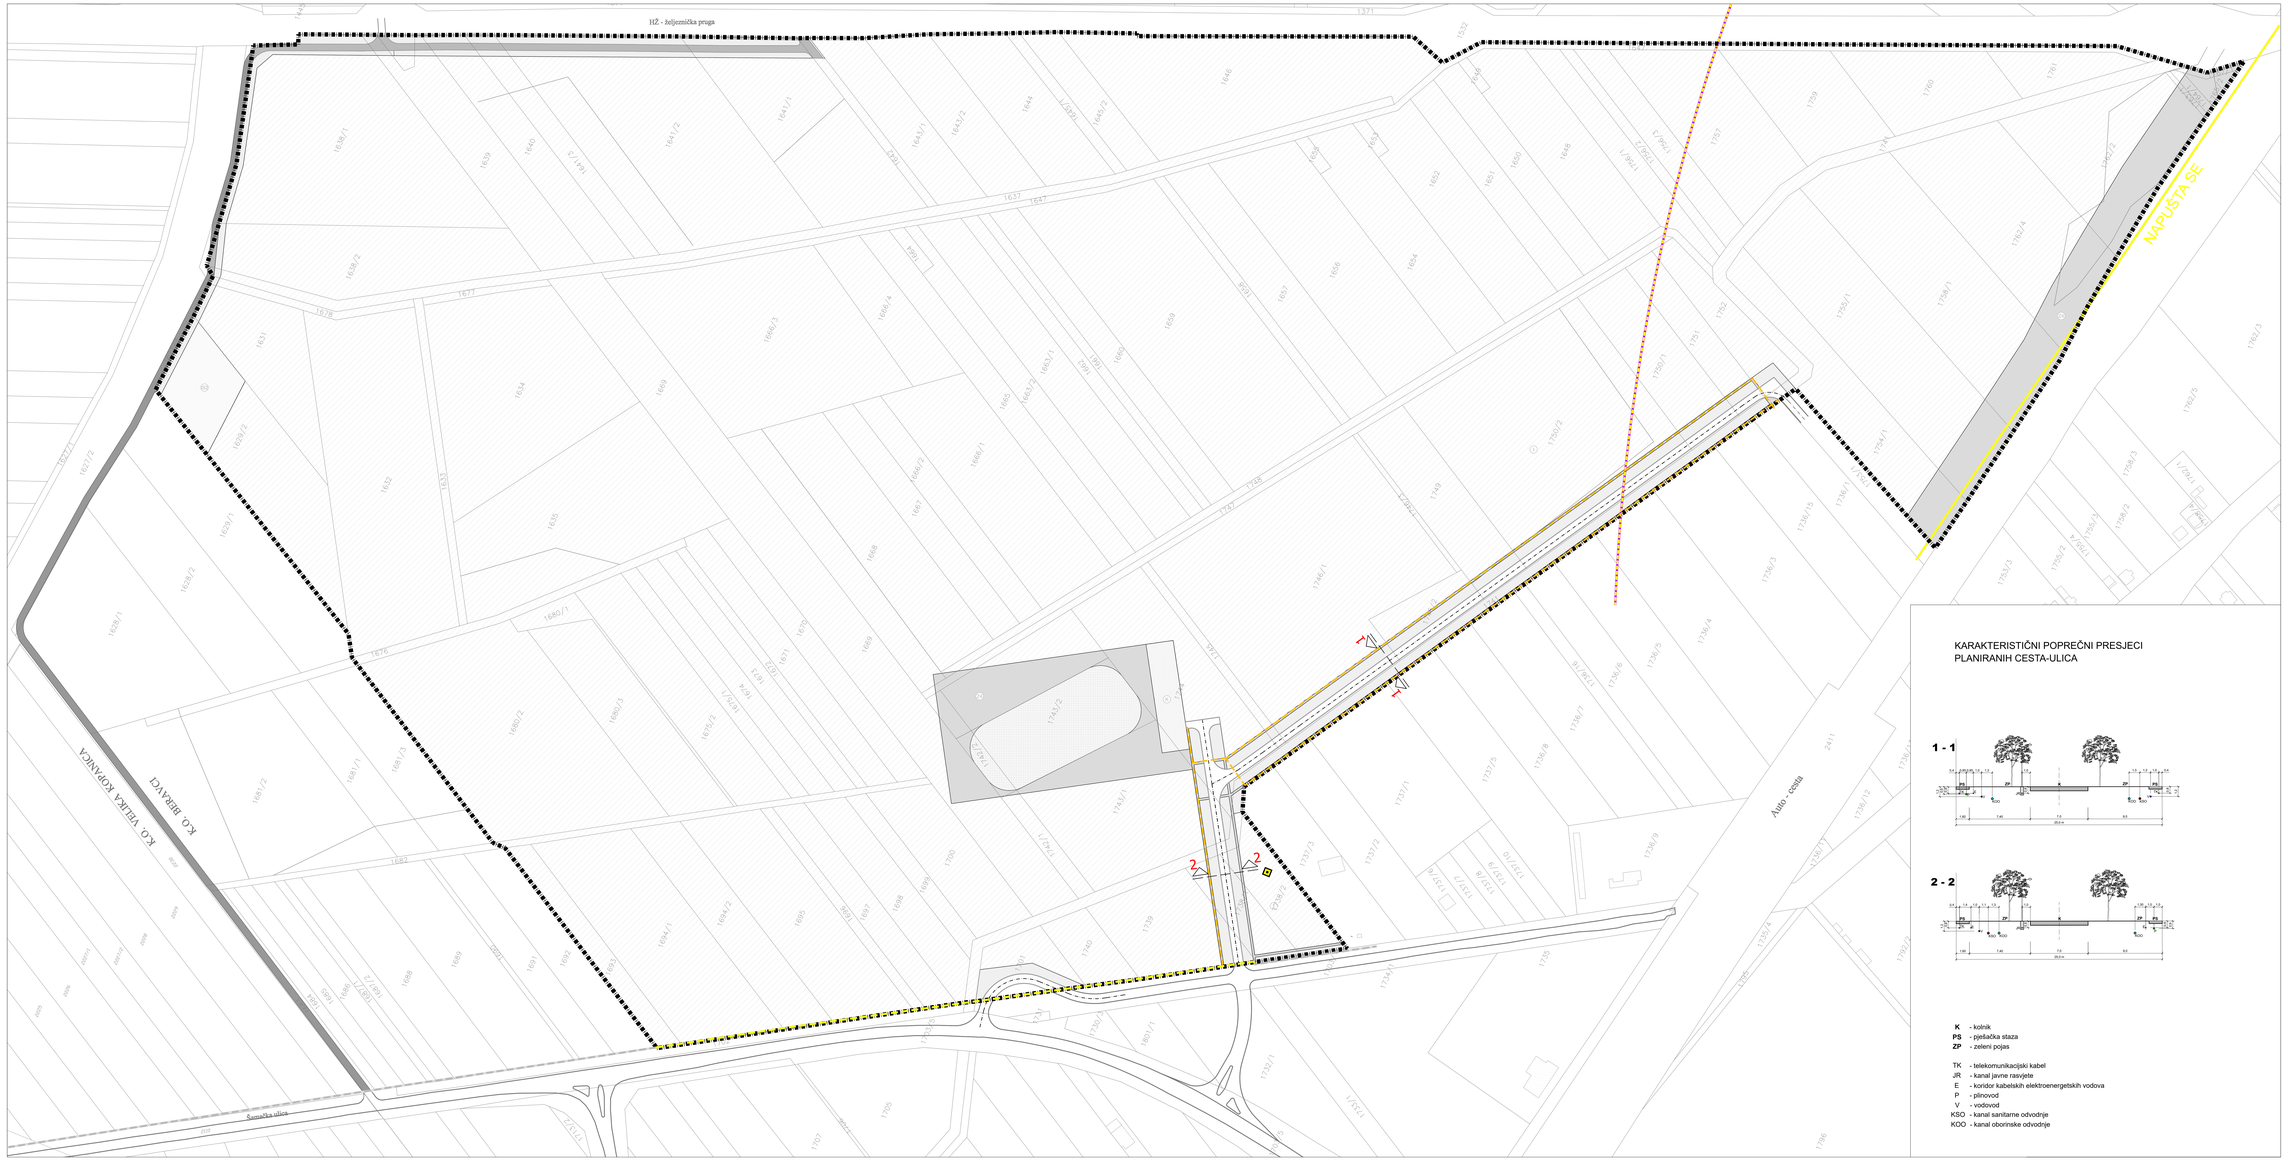

KARAKTERISTIČNI POPREČNI PRESJECI
PLANIRANIH CESTA-ULICA

OPĆINA VELIKA KOPANICA
II. IZMJENE I DOPUNE URBANISTIČKOG PLANA UREĐENJA "PROIZVODNO-POSLOVNA ZONA II" VELIKA KOPANICA
2.B. PROMETNA,ULIČNA I KOMUNALNA INFRASTRUKTURNA MREŽA
- Elektroničke komunikacije

Mjerilo: 1 : 1000

Broj ugovora 40/22,51/22,66/23

TUMAČ PLANSKOG ZNAKOVLJA

1.GRANICE

- GRANICA OBUHVATA PLANA

2.ELEKTRONIČKE KOMUNIKACIJE

NEPOKRETNE

- TK — TELEKOMUNIKACIJSKI KABEL
- TELEKOMUNIKACIJSKI KABEL MAGISTRALNI
- TELEKOMUNIKACIJSKI KABEL OPTIČKO-BAKRENA KABELSKA KANALIZACIJA (OTK)

POKRETNE

- SAMOSTOJEĆI ANTENSKI STUP
- PODRUČJE ZA IZGRADNJU SAMOSTOJEĆEG ANTENSKOG STUPA

Županija: Općina:	BRODSKO-POSAVSKA ŽUPANIJA OPĆINA VELIKA KOPANICA
Naziv prostornog plana:	II. IZMJENE I DOPUNE UPU-a "PROIZVODNO-POSLOVNA ZONA II" VELIKA KOPANICA
Naziv kartografskog prikaza:	**PROMETNA,ULIČNA I KOMUNALNA INFRASTRUKTURNA MREŽA** **- Elektroničke komunikacije**
Broj kartografskog prikaza: **2.B.**	Mjerilo kartografskog prikaza: **1 : 1000**
Program mjera za unapređenje stanja u prostoru - "službeni vjesnik Brodsko-posavske županije" br 17/23 (ako nema mjera navesti i datum stupa i) PK Vrsnja 2024 - godine	Odluka predstavničkog tijela o donošenju plana - "službeni vjesnik Brodsko-posavske županije" br 27/24 od 12.07.2024 Javni uvid održan od 17.07.2024
Pečat tijela odgovornog za provođenje javne rasprave:	Odgovorna osoba za provođenje javne rasprave: IVAN METEŠ
Pravna osoba/fizičke koje je izradila plan: **ZAVOD ZA PROSTORNO PLANIRANJE d.d. OSIJEK**	Pečat pravne osobe koja je izradila plan:
	Direktor: VANESA BUDAČ, dipl. ing. arh.
Odgovorni voditelj:	SANDRA HORVAT, dipl.ing.arh.
Stručni tim u izradi plana: 1. SANDRA HORVAT, dipl.ing.arh. 2. VLADO BUDAR, dipl.ing.građ. 3. STJEPAN STAKOR, dipl.ing.kult.teh. 4. TVOA BUDARIĆ, dipl.ing.građ. 5. IVANA RADOLOVIĆ, ljpeđ.teh.vis. 6. 7.	8. 9. 10. 11. 12. 13. 14.
Pečat predstavničkog tijela:	Predsjednik predstavničkog tijela: TOMISLAV JAGIĆ, mag.ing.stv.
Ishođenost ovog prostornog plana s izvornikom suglasna:	Pečat nadležnog tijela:

ZAVOD ZA PROSTORNO PLANIRANJE d.d. OSIJEK
STANE VINCIĆA 1, 31000 OSIJEK, P.O.BOX 214
TEL.: 031/205-100 FAX: 031/211-855 E-MAIL: zpo@zpo.hr