



 

OPĆINA VELIKA KOPANICA
II. IZMJENE I DOPUNE
URBANISTIČKOG PLANA UREĐENJA
"PROIZVODNO-POSLOVNA ZONA II"
VELIKA KOPANICA
2.C. PROMETNA, ULIČNA I KOMUNALNA
INFRASTRUKTURNA MREŽA
- Plinioopskrba

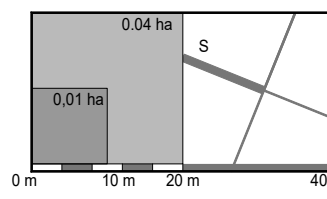

TUMAČ PLANSKOG ZNAKOVLJA

1. GRANIC

PORTLAND PULVERFED



GRANICA OBUHVA TA PLANA

2. PLINCOPSKRBA

LOKALNI (DISTRIBUCIJSKI) PUNOVOD

	VISOKOTLAČNI PUNOV
--	--------------------

KARAKTERISTIČNI POPREČNI PRESJECI PLANIRANIH CESTA-ULICA

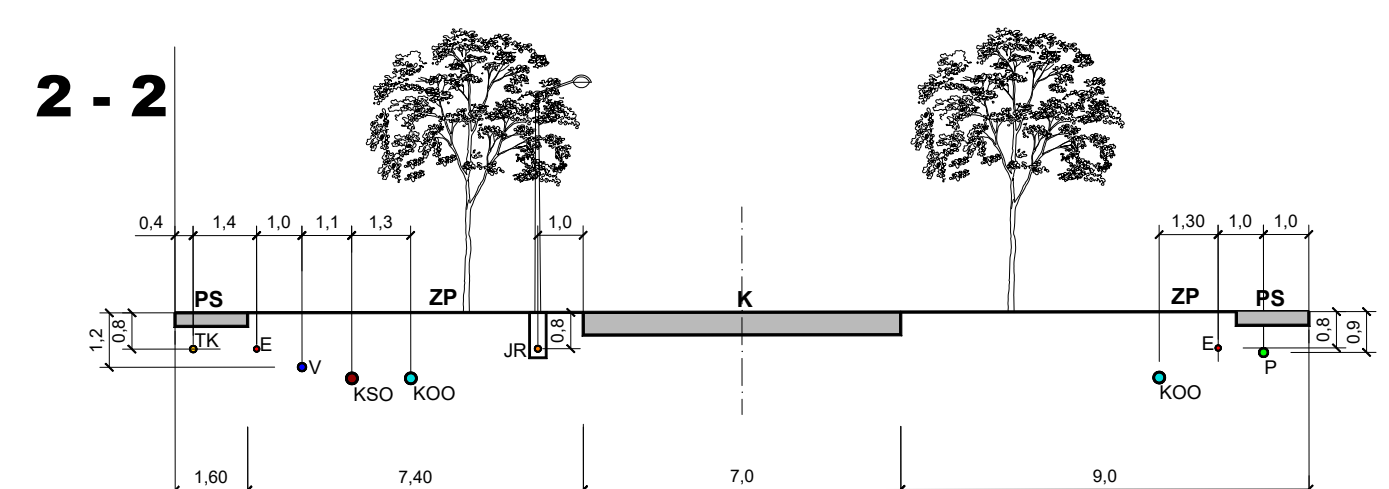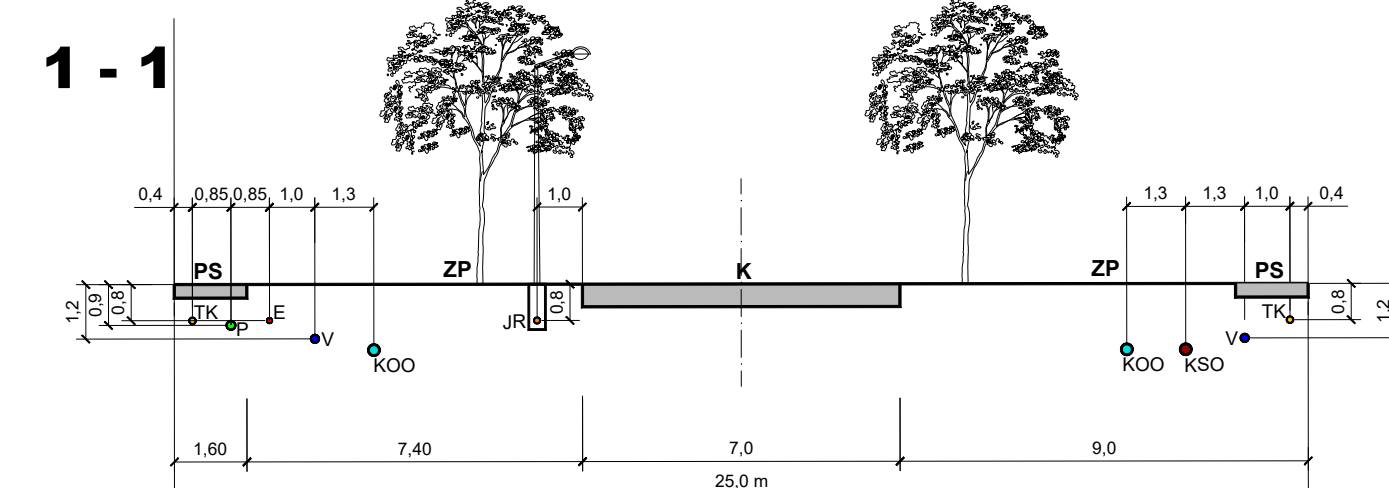

K - kolnik
PS - pješačka staza
ZP - zeleni pojas

TK - telekomunikacijski kabel
JR - kanal javne rasvjete
E - koridor kablinskih elektroenergetskih vodova
P - plinovod
V - vodovod
KSO - kanal sanitarne odvodnje
KOO - kanal oborinske odvodnje

Županica:		BRODSKO-POSAVSKA ŽUPANIJA	
Općina:		OPĆINA VELIKA KOPANICA	
Naziv prostora:		II. IZMJENE I DOPUNE UPU-a "PROIZVOĐNO-POSLOVNA ZONA II" VELIKA KOPANICA (Izložbeni prostor)	
Naziv projektnog projekta:			
PROMETNA, LIČNA I KOMUNALNA INFRASTRUKTURNA MREŽA - Plinopskrba			
Broj kontingentskog projekta:	2.C.	Mjesečni predstavnički projekta:	1 : 1000
Program mjera za unaprjeđenje stanja u prostoru : "Izložbeni prostor Brodske općine, kapacitet je 1703 m ² rasprostr. (okrug 04) 18. travnja 2020. godine"		Odnos predstavničkog projekta u odnosu na plan : plan površine projekta 10 000 m ²	
Položaj projekta odgovarajući za provođenje jedne rasprave:		Odgovorna osoba za provođenje jedne rasprave:	
		NINA METEŠ	
Pravno nadležnost projekta (u izradi plan)	Položaj pravne nadležnosti (u izradi plan)	Direktor	
ZAVOD ZA PROSTORNO PLANIRANJE I.d. OSUKE		KRUNOSLAV LIPIC, ing. arh.	
Dopisovanje (redni)			
Stručni tim u izradi plana		SANDRA HORVAT, ing. arh.	
1. SANDRA HORVAT, ing. arh.	8.		
2. VUKO BRADICA, ing. arh. grad.	9.		
3. STEJAN STOKIĆ, ing. arh. kulturn.	10.		
4. ANKA KRAČIĆ, ing. arh. grad.	11.		
5. ANKA KRAČIĆ, ing. arh. grad.	12.		
6. ANKA KRAČIĆ, ing. arh. grad.	13.		
7.	14.		
Položaj predstavničkog projekta:	Predložena predstavnički tip:		
	TOMISLAV JACIĆ, ing. arh. sv.		
Materijalni opis prostornog plana u tvorničkom opremanju		Položaj nadležnog tijela:	