



 

OPĆINA VELIKA KOPANICA
II. IZMJENE I DOPUNE
URBANISTIČKOG PLANA UREĐENJA
"PROIZVODNO-POSLOVNA ZONA II"
VELIKA KOPANICA
2.C. PROMETNA, ULIČNA I KOMUNALNA
INFRASTRUKTURNA MREŽA
- Plinopskrba

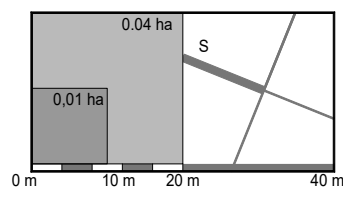

Wjensko: 1 : 1000

Broj Ugovora 43/22, 51/22, 66/23

TUMAČ PLANSKOG ZNAKOVLJA

1. GRANIC

PORTLAND PULVERIZED



GRANICA OBUHYATA PLANA

2. PLINCOPSKRBA

LOKALNI (DISTRIBUCIJSKI) PUNOVOD

VISKOTLAČNI PUNOV

KARAKTERISTIČNI POPREČNI PRESJECI PLANIRANIH CESTA-ULICA

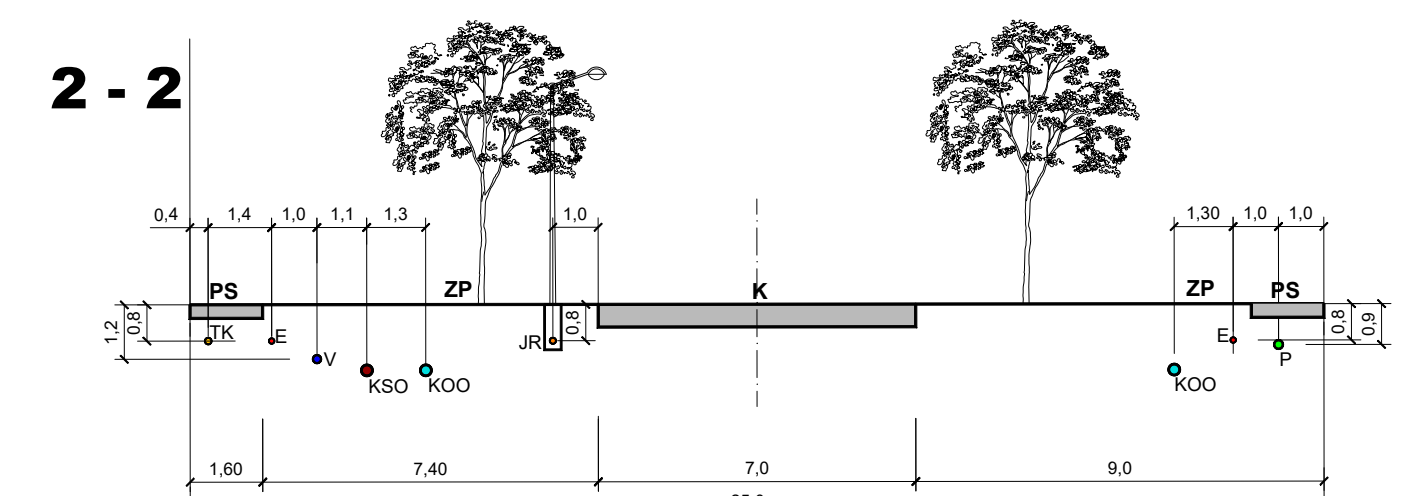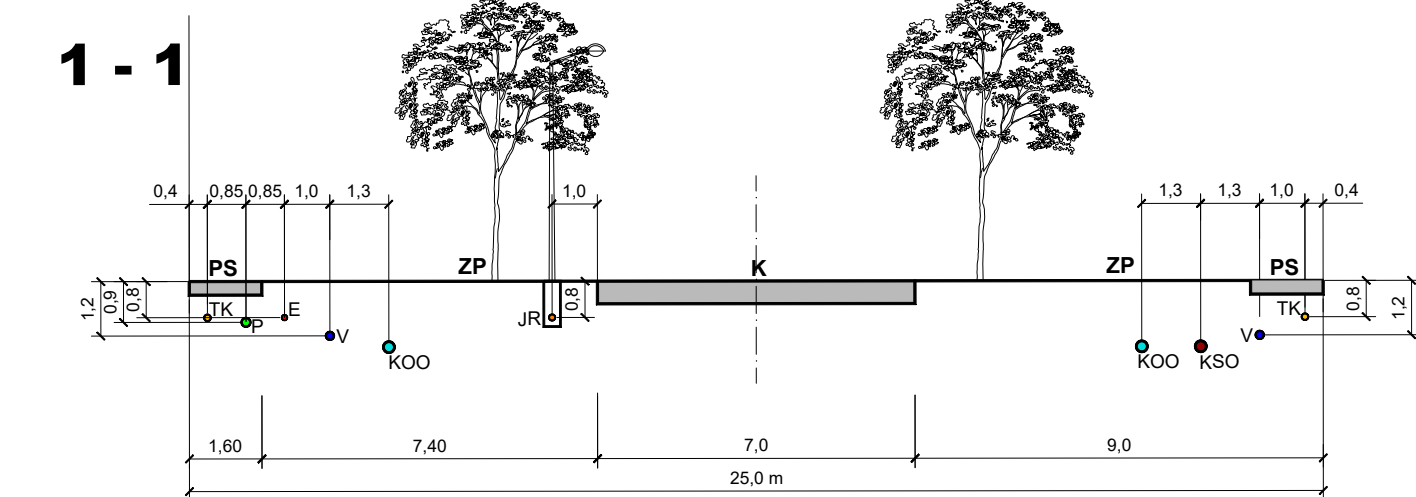

K	- kolnik
PS	- pješačka staza
ZP	- zeleni pojas
TK	- telekomunikacijski kabel
JR	- kanal javne rasvjete
E	- koridor kabelaških elektroenergetskih vodova
P	- plinovodi
V	- vodovod
KSO	- kanal sanitarne odvodnje
KOO	- kanal oborinske odvodnje

Županica: Općina:		BRODSKO-POSAVSKA ŽUPANIJA OPĆINA VELIKA KOPANICA	
Naziv prostora: II. IZMJENE I DOPUNE UPU-a "PROIZVODNO-POSLOVNA ZONA U" VELIKA KOPANICA			
Naziv natjecateljske prijedloga: PROMETNA, LIČNA I KOMUNALNA INFRASTRUKTURNA MREŽA - Pilinoskrbka			
Broj natjecateljskog prijedloga:		Mjesta natjecateljskog prijedloga:	
2.C.		1 : 1000	
Program mjera za unapređenje stajanja u procesu : Stalnost upisa Brodsko-posavske županije u 1924 dana raspisa (datum odluke) : 05. travnja 2025.		Odluka predstavništva županije o donošenju plana : Stalnost upisa Brodsko-posavske županije u 2024 dana raspisa (datum odluke) : 05. travnja 2025.	
Podaci župana odgovorno za provođenje javne rasprave:		Odgovorna osoba za provođenje javne rasprave:	
		HAN MITEŠ	
Pravno nadležnosti koje je izvršio plan		Direktor	
ZAVOD ZA PROSTORNO PLANIRANJE, d.d. OSIJEK		VNESA BUDAC, dipl. ing. arch.	
(Dopisovanje sadržaj)			
		SANDRA HORVAT, dipl. ing. arch.	
Stručni tim u smislu plana			
SANDRA HORVAT, dipl. ing. arch.		8.	
VUKOBO SEDAR, dipl. ing. grad		9.	
D. STEJANA STOKIĆ, dipl. ing. kulturn.		10.	
IVICA KRAJČARIĆ, dipl. ing. grad		11.	
ANKA RADČOVIĆ, grad. teh. vis.		12.	
1.		14.	
2.			
		Preglednica predstavništva županije:	
Interdisciplinarno predstavništvo planirano u suradnji s općinama		Podaci nadležnosti županije:	
		TOMISLAV JAGIĆ, mag. ing. arch.	